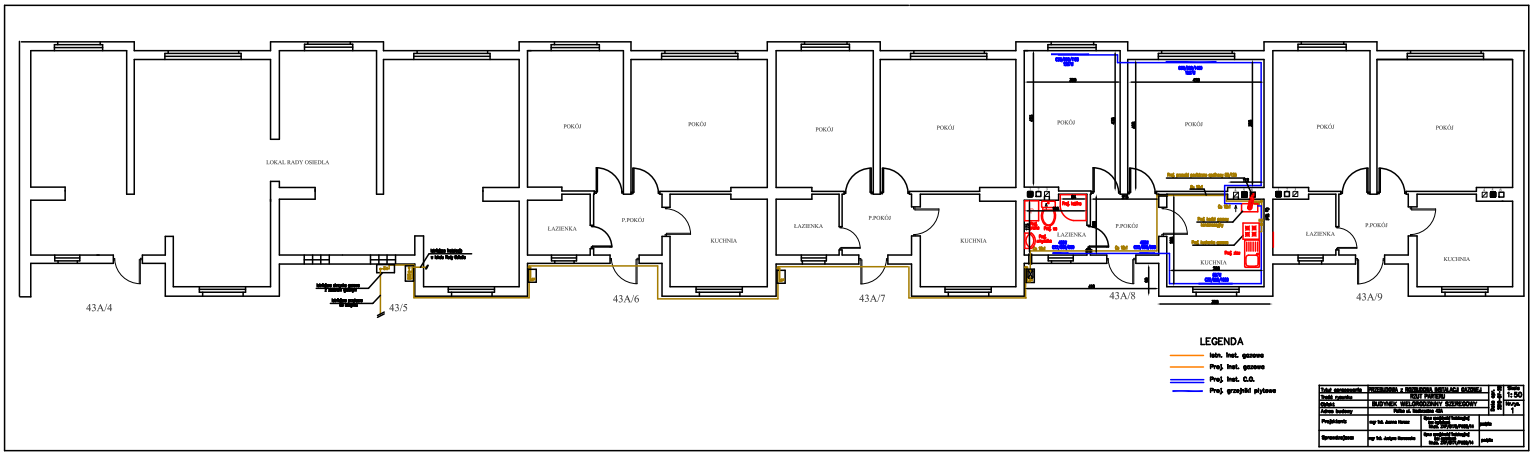
LOKAL RADY OSIEDLA
POKÓJ
LAZIENKA
P.POKÓJ
KUCHNIA
43A/4
43/5
43A/6
43A/7
43A/8
43A/9
LEGENDA
Istn. inst. gazowa
Proj. inst. gazowa
Proj. inst. C.O.
Proj. grzejniki płytowe