


Miejscowy plan zagospodarowania przestrzennego pn. "Miasto Police i Okolice"

skala 1:1000

Załącznik nr 8
do Uchwały Nr
Rady Miejskiej w Policach
z dnia

**Leśno Górne
OBSZAR H**

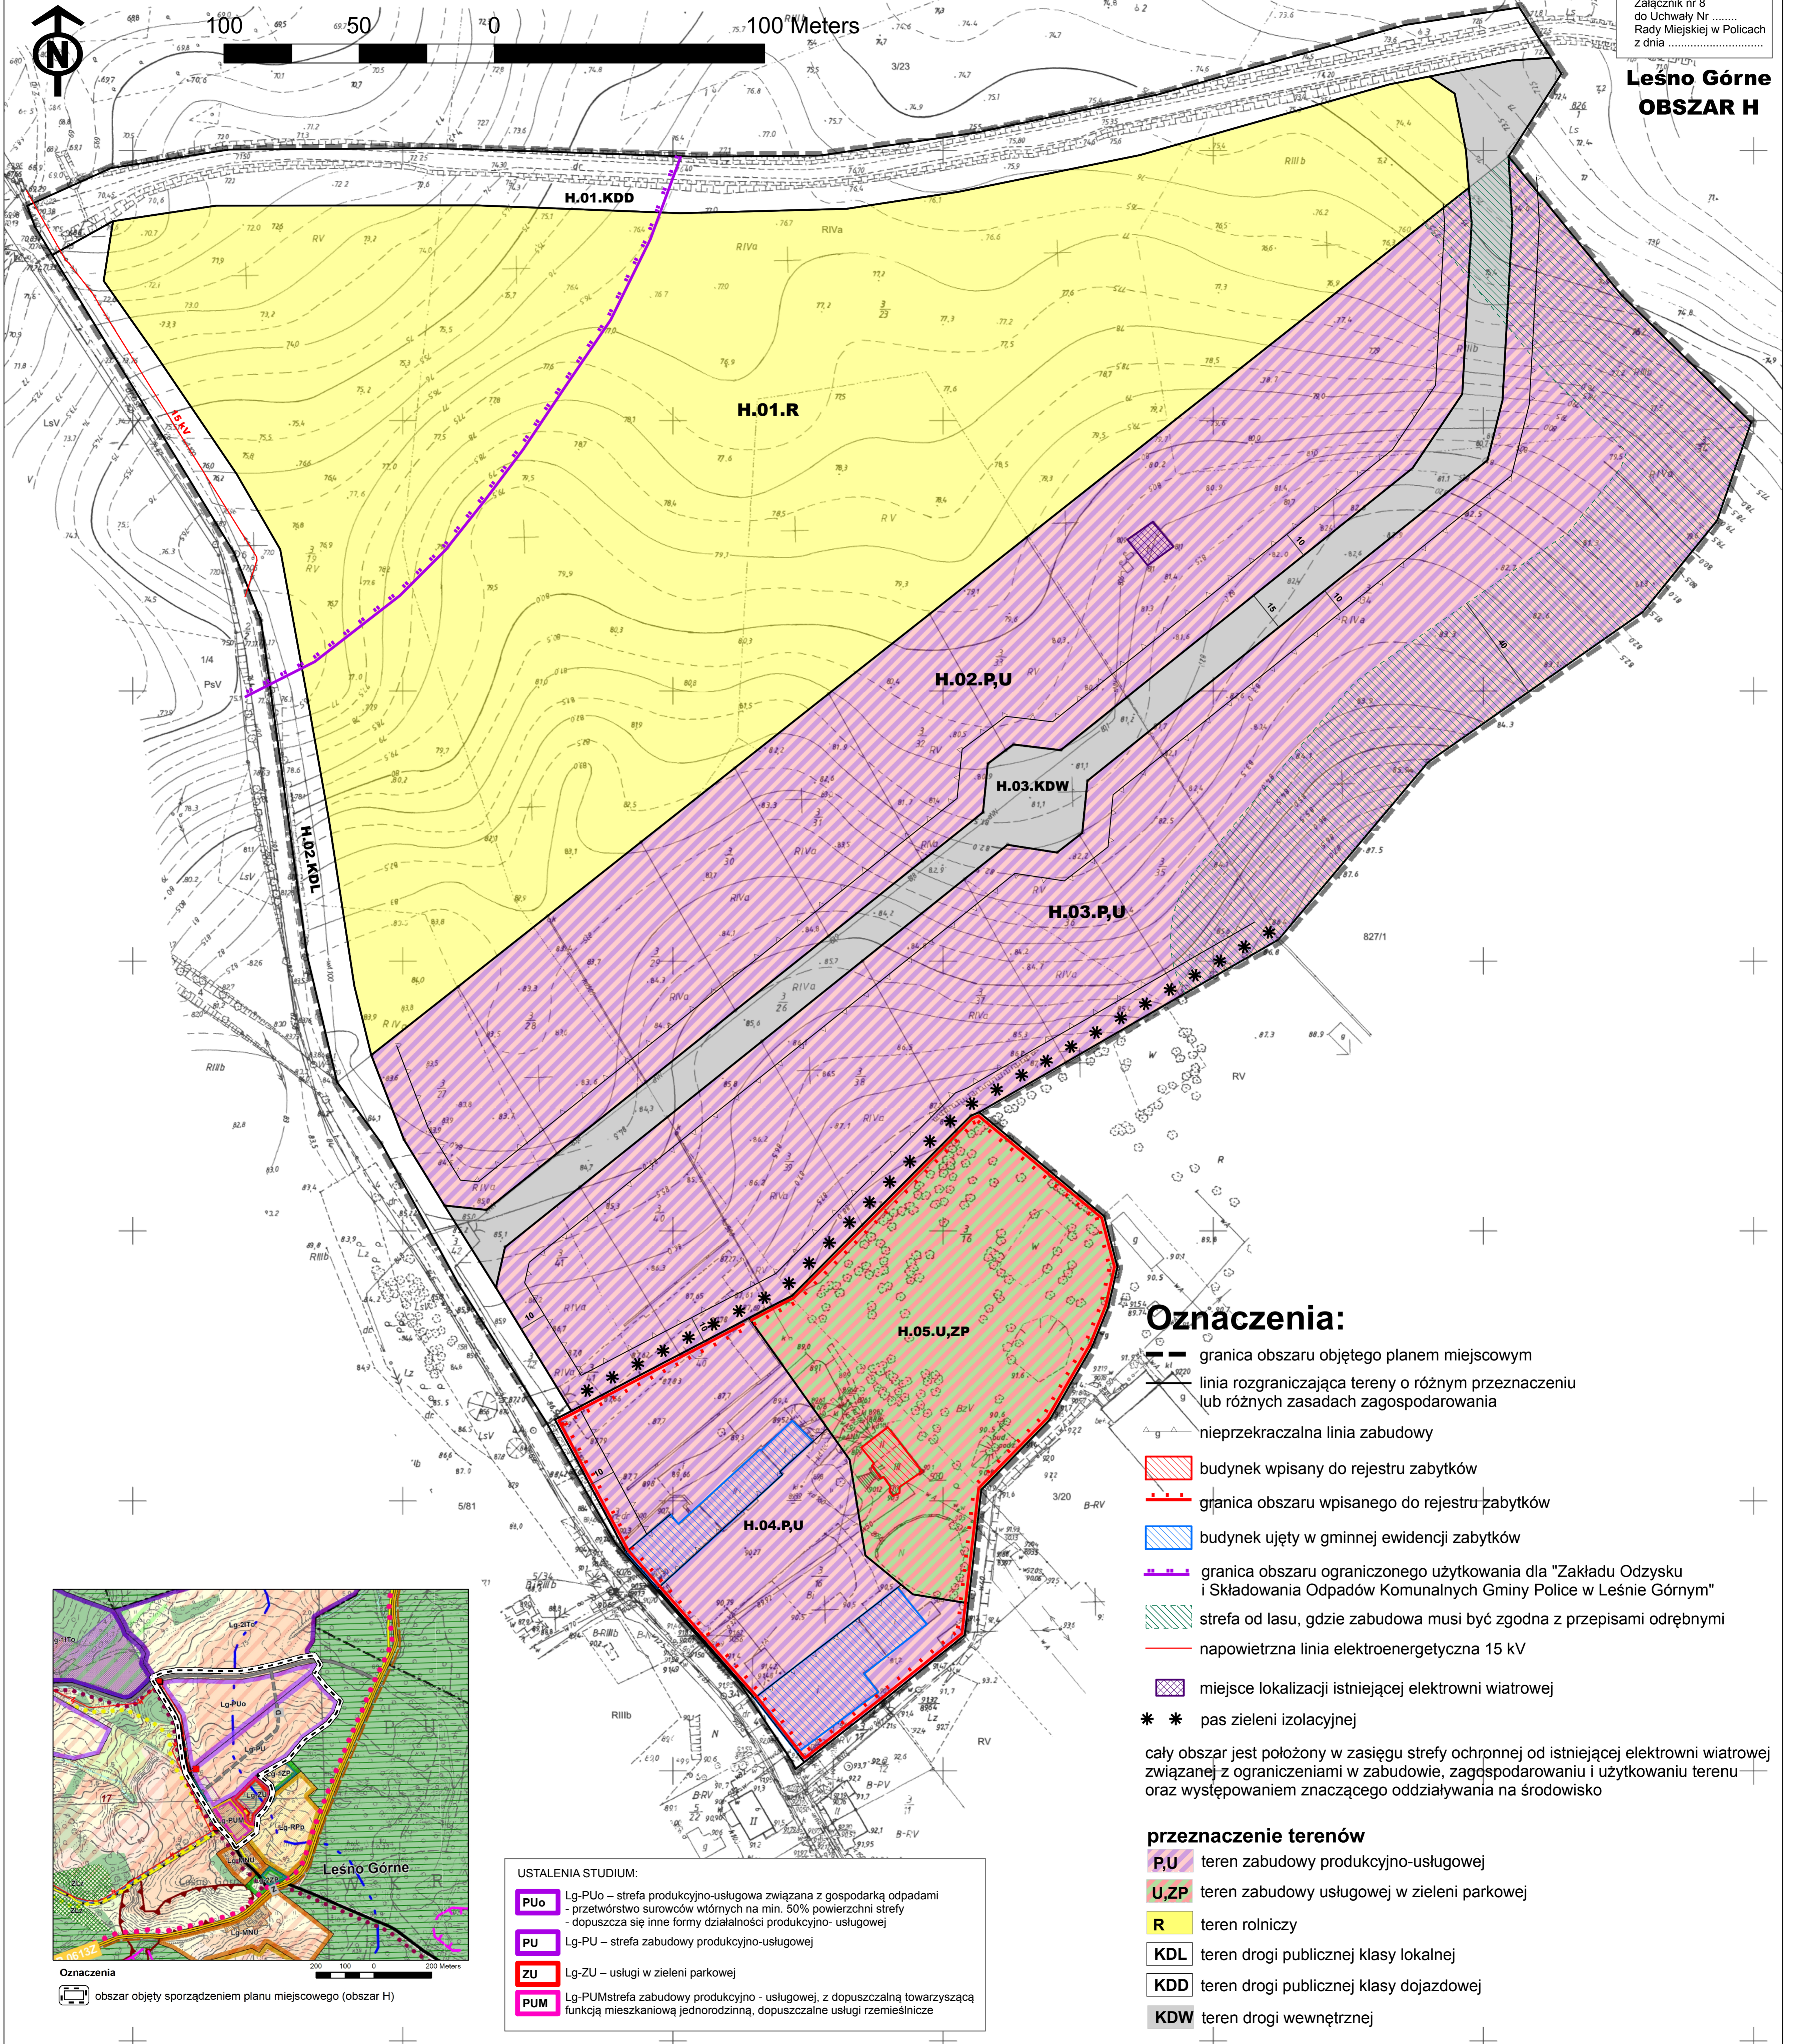

Oznaczenia:

- granica obszaru objętego planem miejscowym
- linia rozgraniczająca tereny o różnym przeznaczeniu lub różnych zasadach zagospodarowania
- nieprzekraczalna linia zabudowy
- budynek wpisany do rejestru zabytków
- granica obszaru wpisanego do rejestru zabytków
- budynek ujęty w gminnej ewidencji zabytków
- granica obszaru ograniczonego użytkowania dla "Zakładu Odzysku i Składowania Odpadów Komunalnych Gminy Police w Leśnie Górnym"
- strefa od lasu, gdzie zabudowa musi być zgodna z przepisami odrębnymi
- napowietrzna linia elektroenergetyczna 15 kV
- miejsce lokalizacji istniejącej elektrowni wiatrowej
- pas zieleni izolacyjnej


cały obszar jest położony w zasięgu strefy ochronnej od istniejącej elektrowni wiatrowej związanej z ograniczeniami w zabudowie, zagospodarowaniu i użytkowaniu terenu oraz występowaniem znaczącego oddziaływania na środowisko

przeznaczenie terenów

- P,U teren zabudowy produkcyjno-usługowej
- U,ZP teren zabudowy usługowej w zieleni parkowej
- R teren rolniczy
- KDL teren drogi publicznej klasy lokalnej
- KDD teren drogi publicznej klasy dojazdowej
- KDW teren drogi wewnętrznej

USTALENIA STUDIUM:

- Lg-PUo – strefa produkcyjno-usługowa związana z gospodarką odpadami - przetwórstwo surowców wtórnych na min. 50% powierzchni strefy - dopuszcza się inne formy działalności produkcyjno-usługowej
- PU Lg-PU – strefa zabudowy produkcyjno-usługowej
- ZU Lg-ZU – usługi w zieleni parkowej
- PUM Lg-PUM strefa zabudowy produkcyjno-usługowej, z dopuszczalną towarzyszącą funkcją mieszkaniową jednorodzinna, dopuszczalne usługi rzemieślnicze

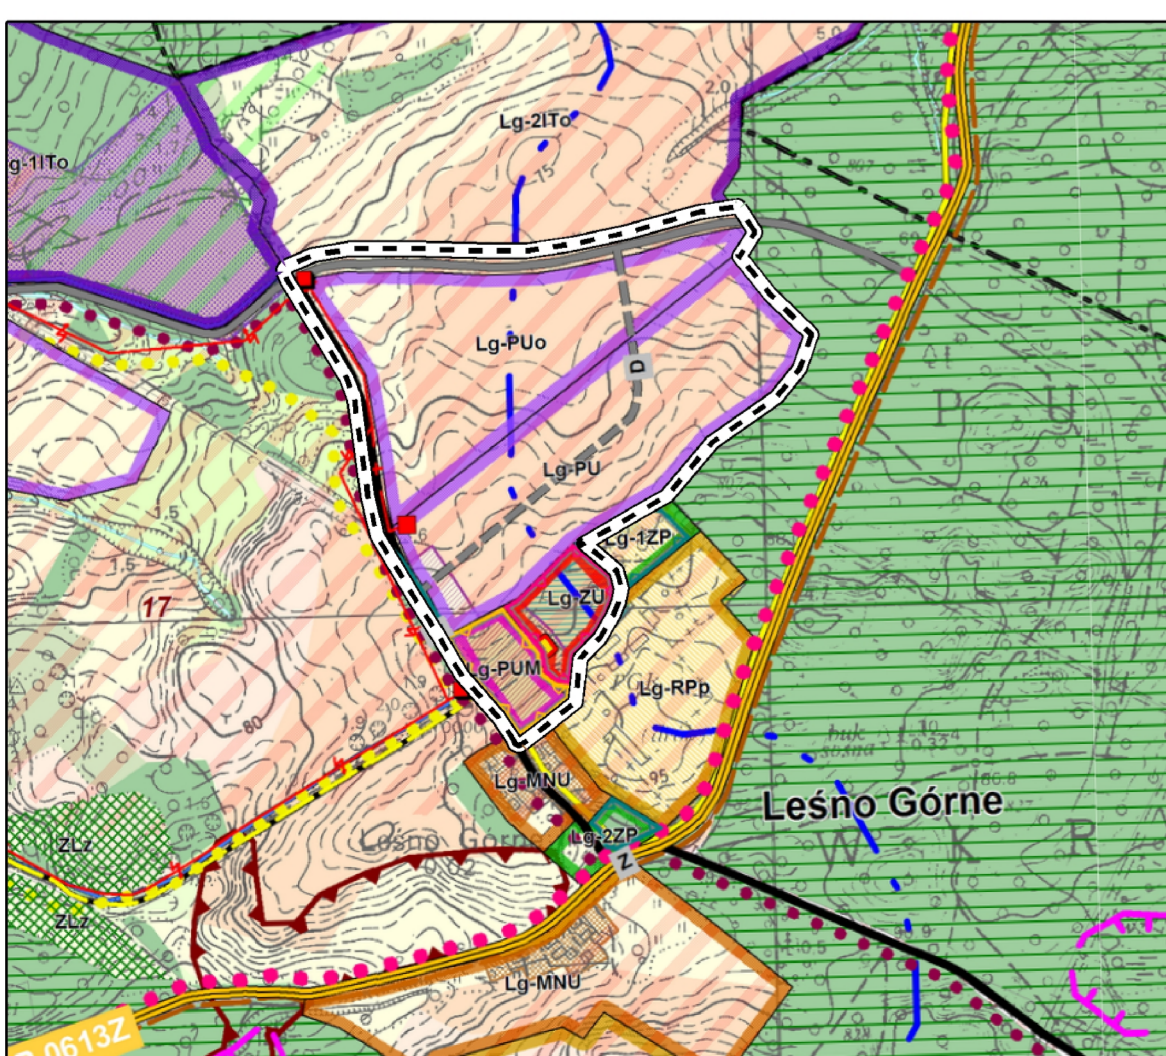

Oznaczenia
 obszar objęty sporządzeniem planu miejscowego (obszar H)