


Legenda:

② - istniejące drzwi drewniane do wymiany na nowe drzwi stalowe ppoz. o klasie odporności ogniowej EI 30, szer. 90 cm

Rzut piętra 1:50

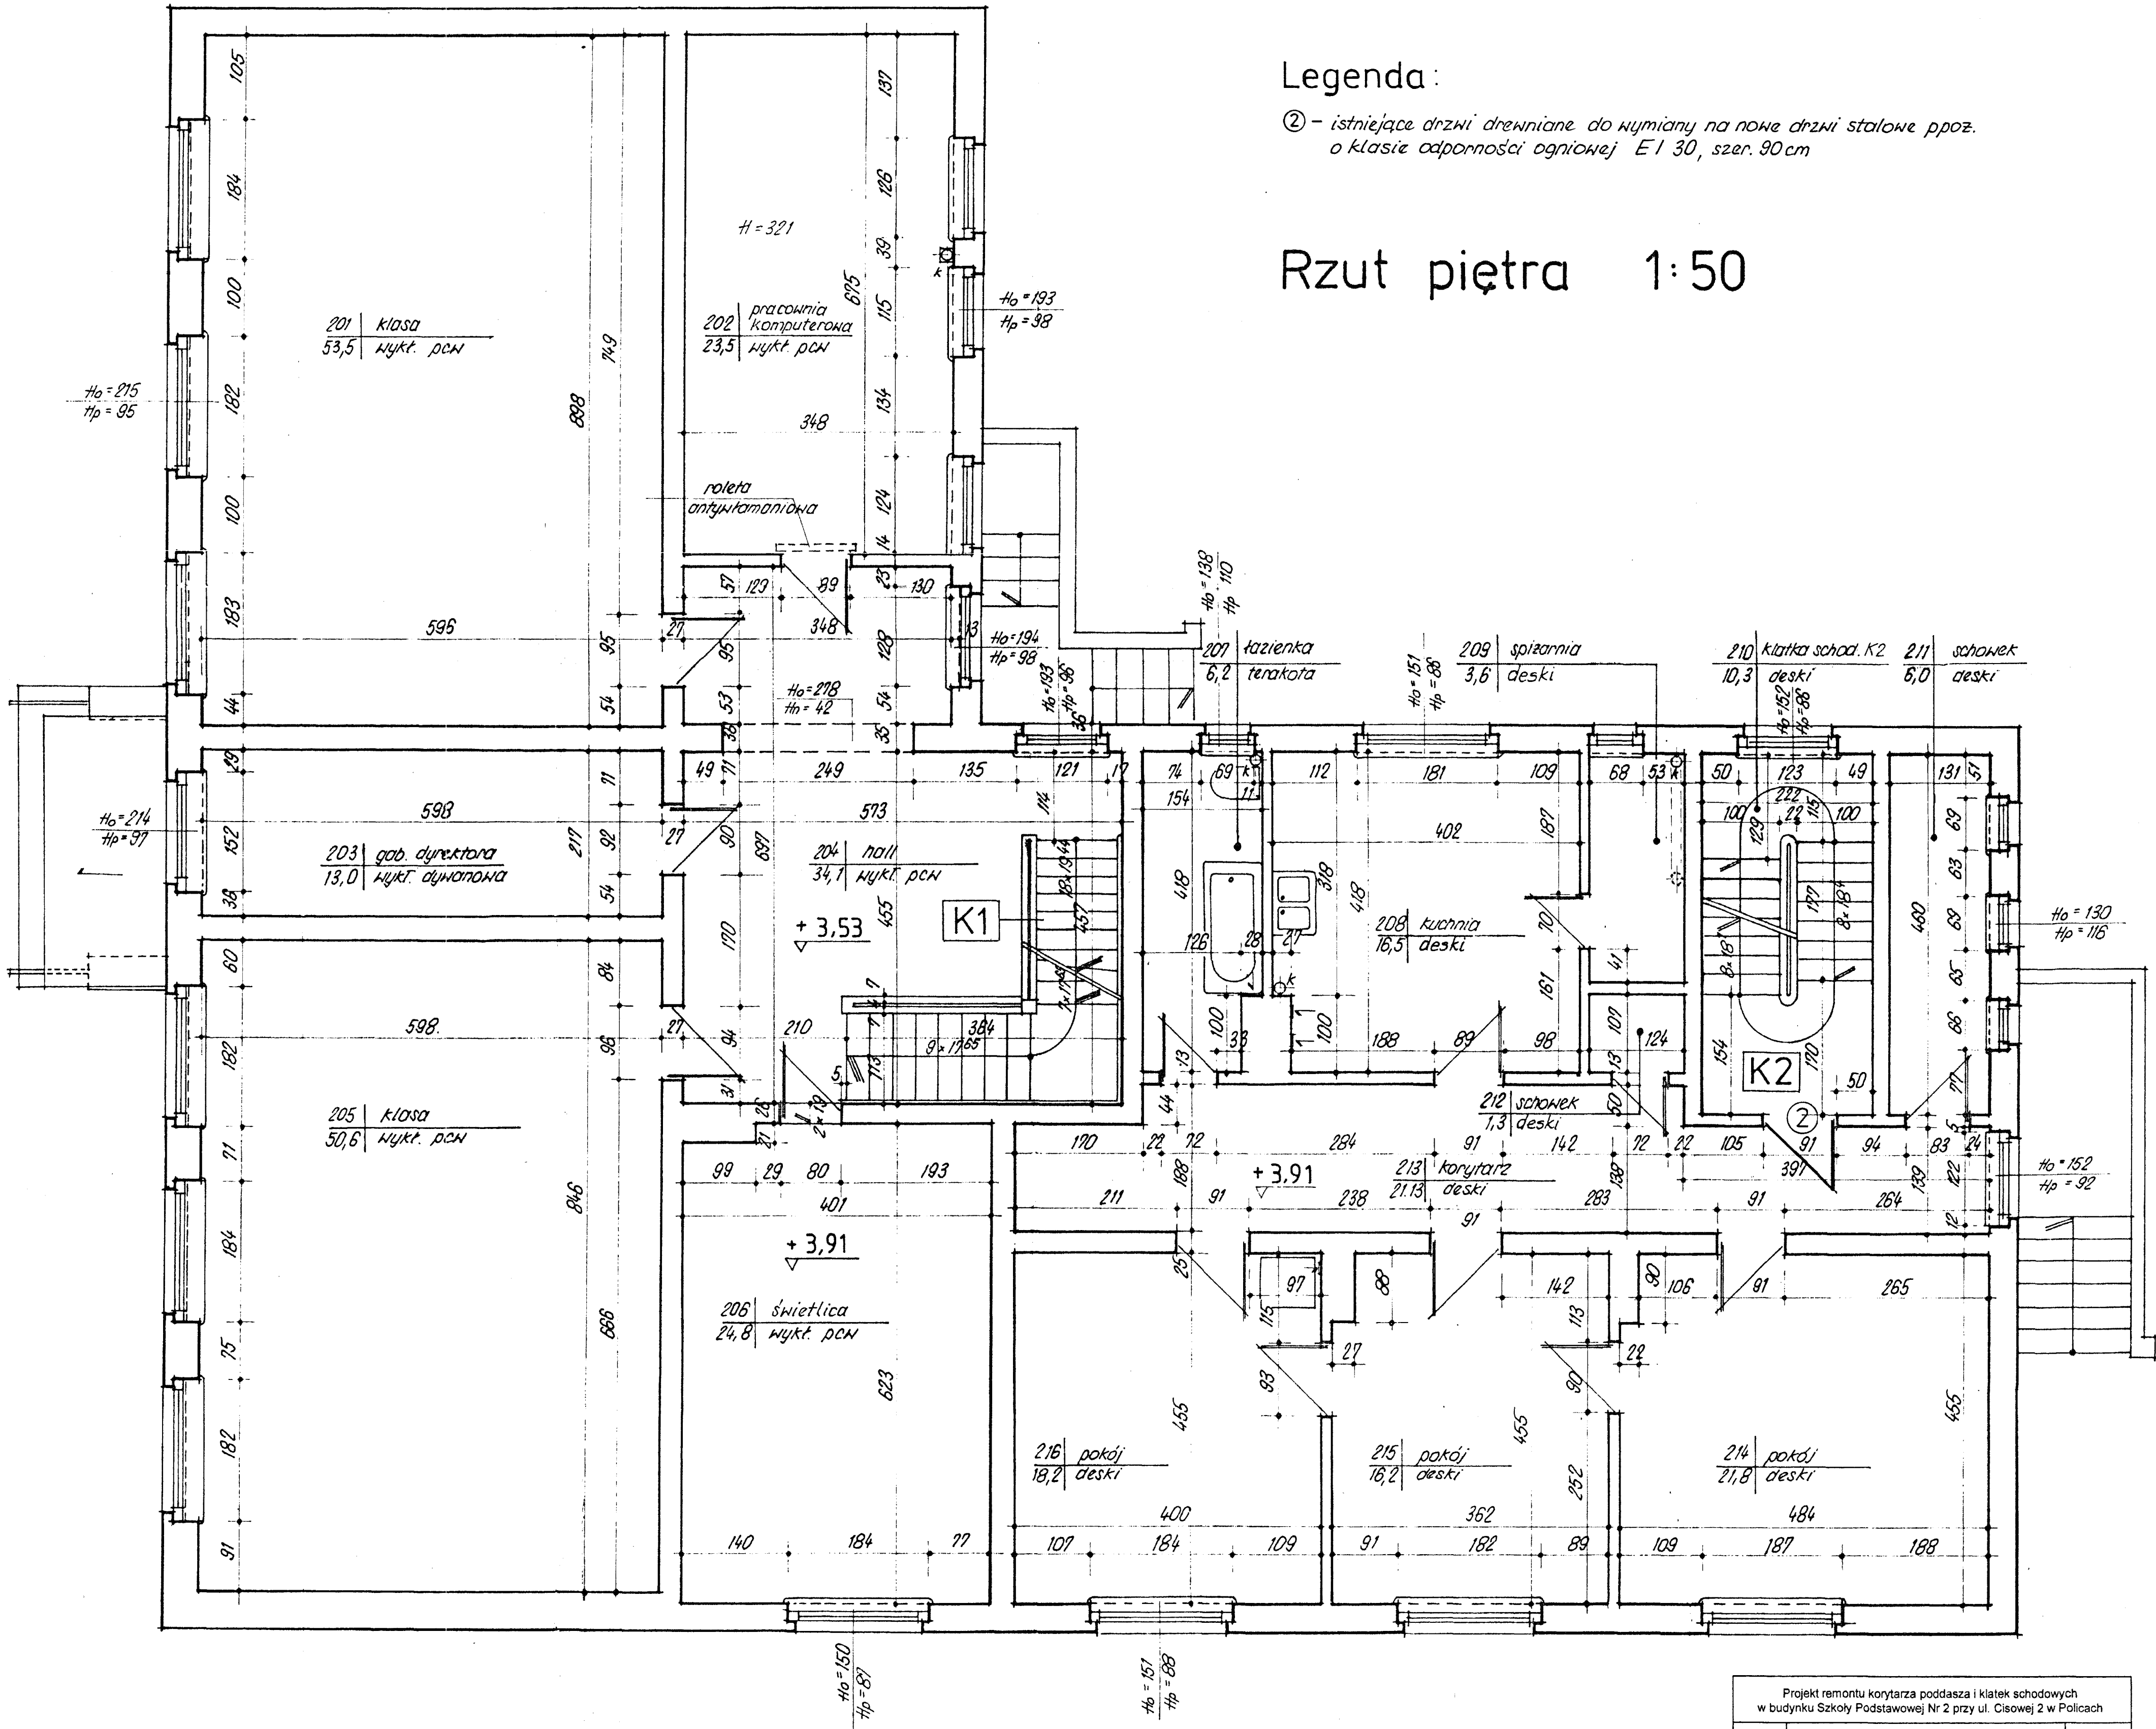

Projekt remontu korytarza poddasza i klatek schodowych w budynku Szkoły Podstawowej Nr 2 przy ul. Cisowej 2 w Policach		
Branża	Budowlana	03.2011
Tytuł rys.	Rzut piętra 1:50	2
Projektant	mgr inż. Adam Kojat	upr. nr 95/S/79