


Rzut parteru 1:50

- ☑ - RĘCZNY OSTRZEŻENIE POŻAROWY;
- ☒ - OPTYCZNY CZUJNIK DYMU
- ☒ - AUTONOMICZNY DO PRACY W SIECI CIĘDZEJ
- ⊗ - OPRAWA OŚWIETLENIA 2 2 GODZINNYM MODUŁEM AWARYJNYM

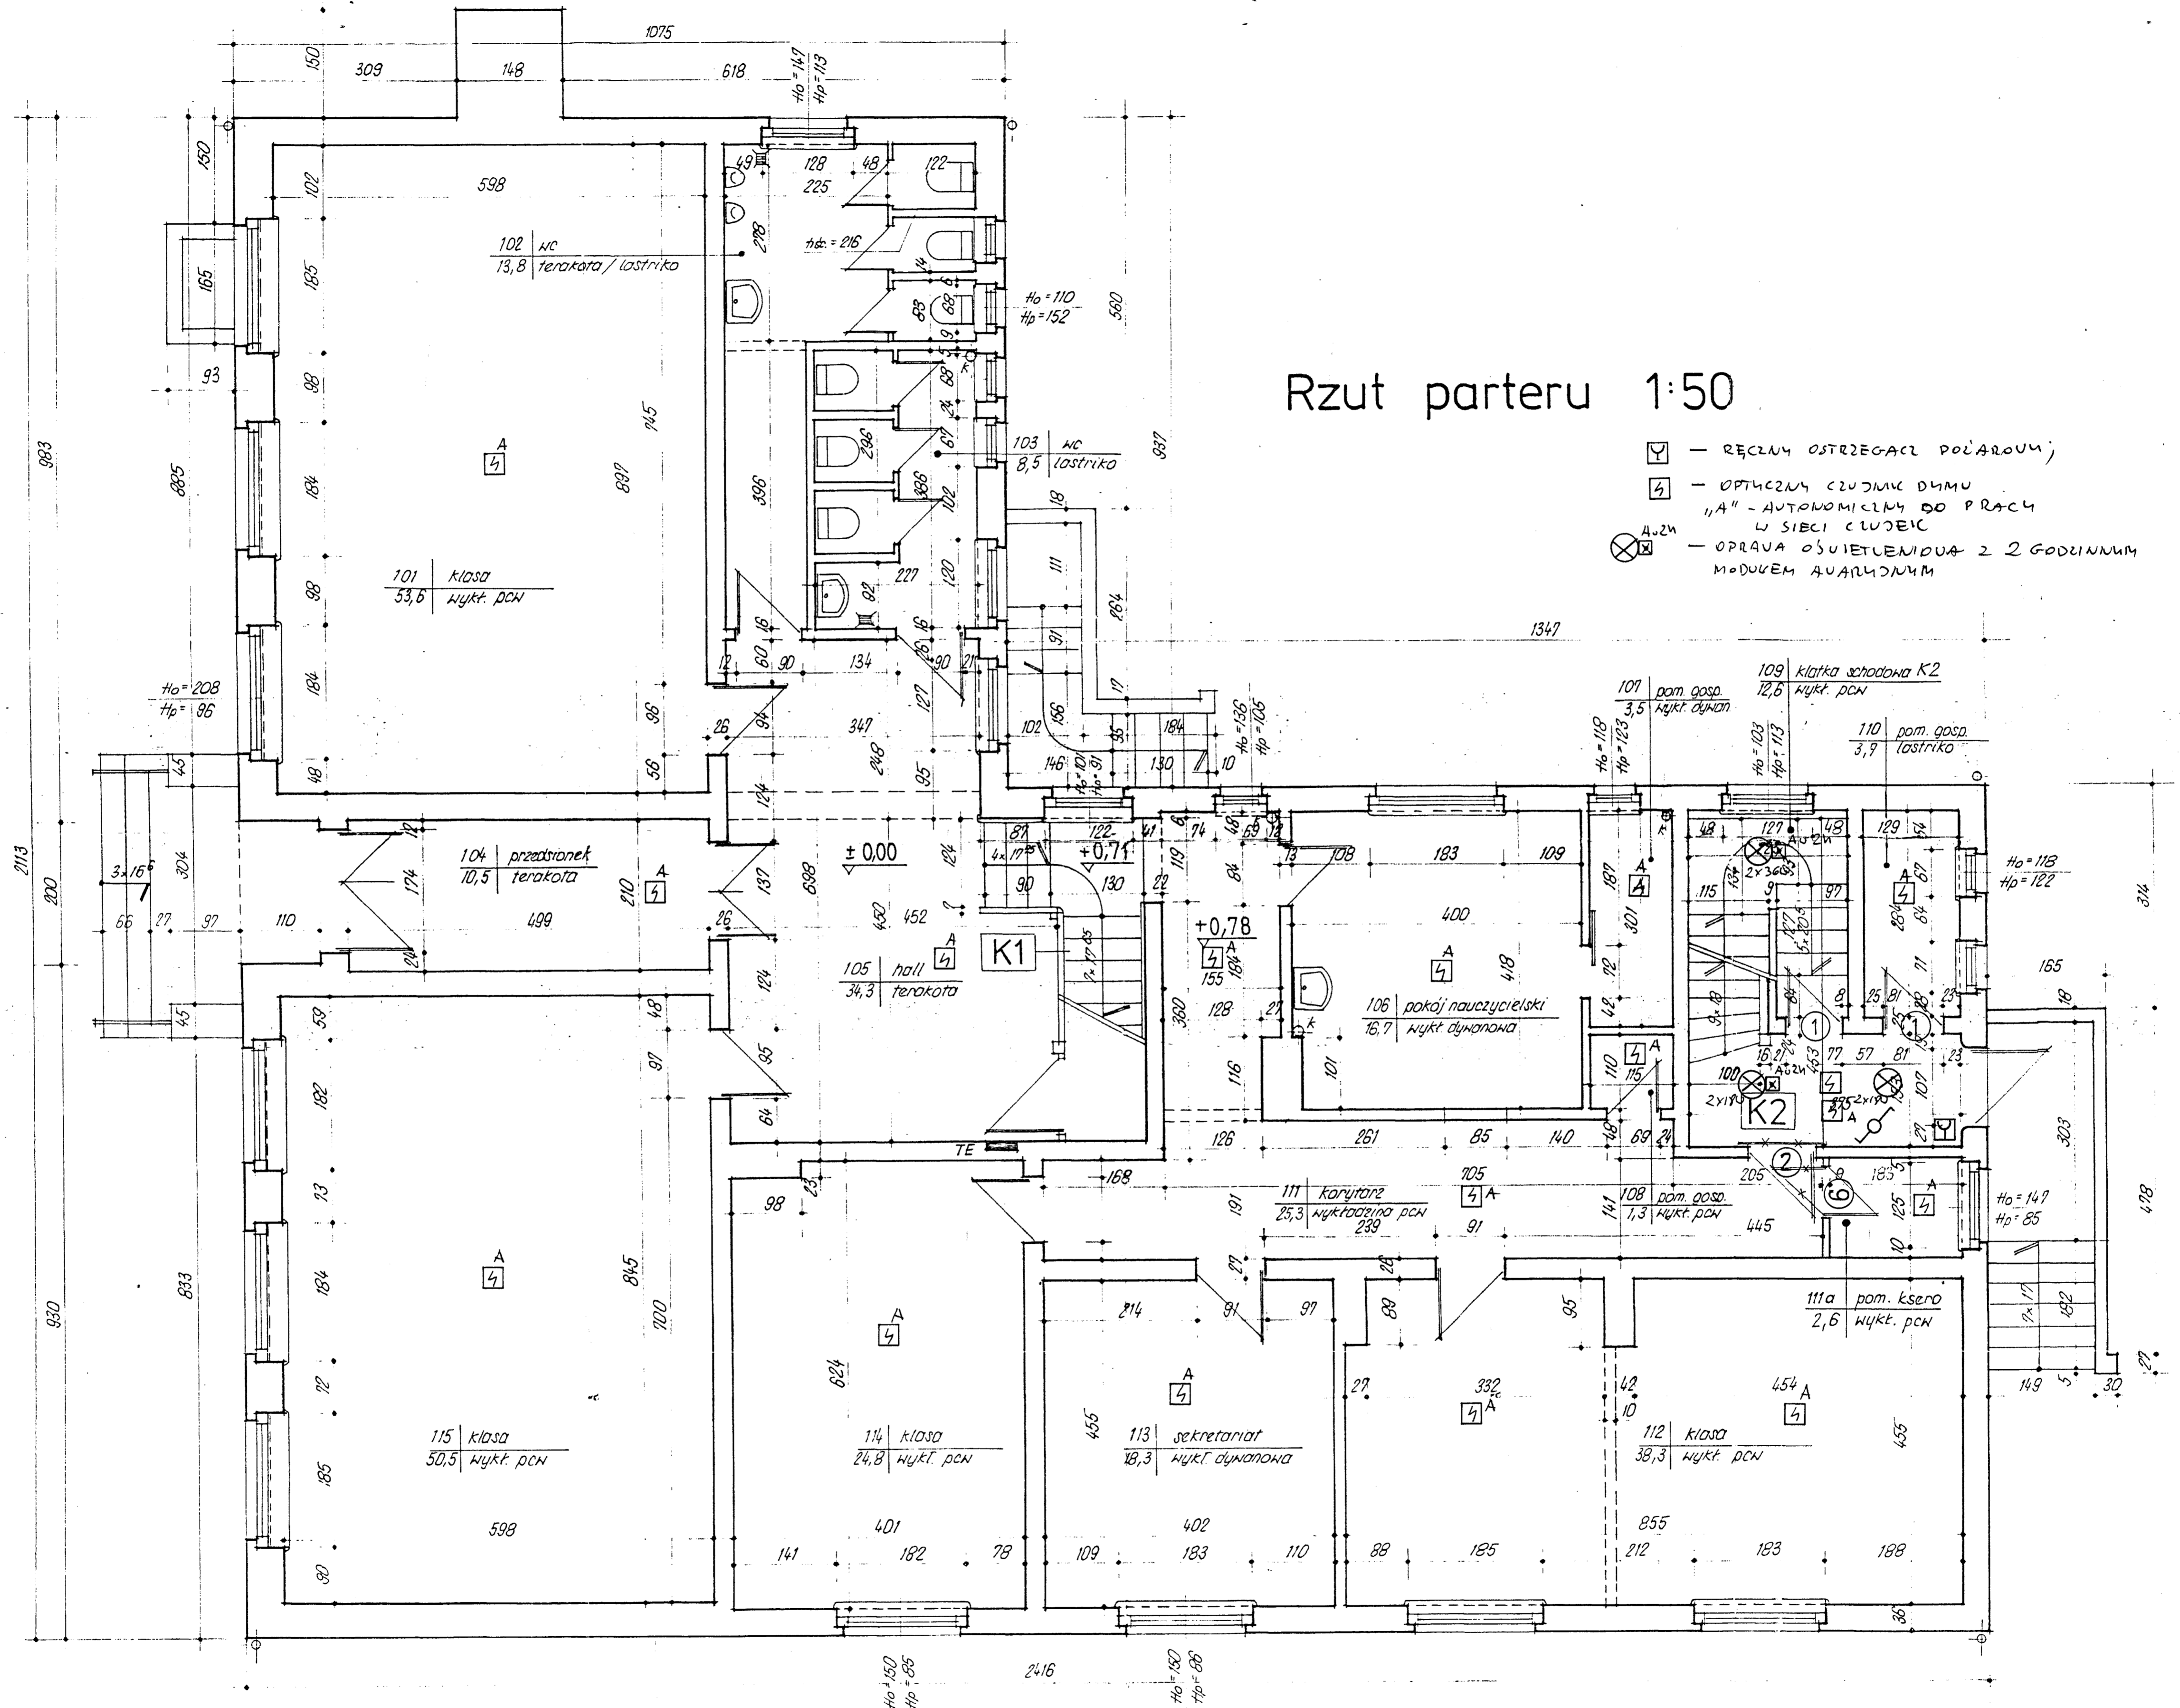

UWAGA:

1. OPRAWY KĄCLUC PŘEWODEM WDPR 4x7,5/750V DO ISTNIEJĄCEJ INSTALACJI OŚWIETLENIAWED;
2. AUTONOMICZNE CZUJNIKI DYMU KĄCLUC W SIEĆ PŘEWODEM WDPR 3x0,5;
3. CZUJNIKI I ELEMENTY SYSTEMU ODDYMIANIA CERTYFIKOWANE DO SYSTEMU PPOŻ.

Projekt remontu korytarza poddasza i klatek schodowych w budynku Szkoły Podstawowej Nr 2 przy ul. Cisowej 2 w Policach		
Branża	Elektryczna	03.2011
Tytuł rys.	Rzut parteru 1:50	1
Projektant	mgr inż. Adam Białczewski	ZAP/0066/POE/07