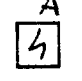

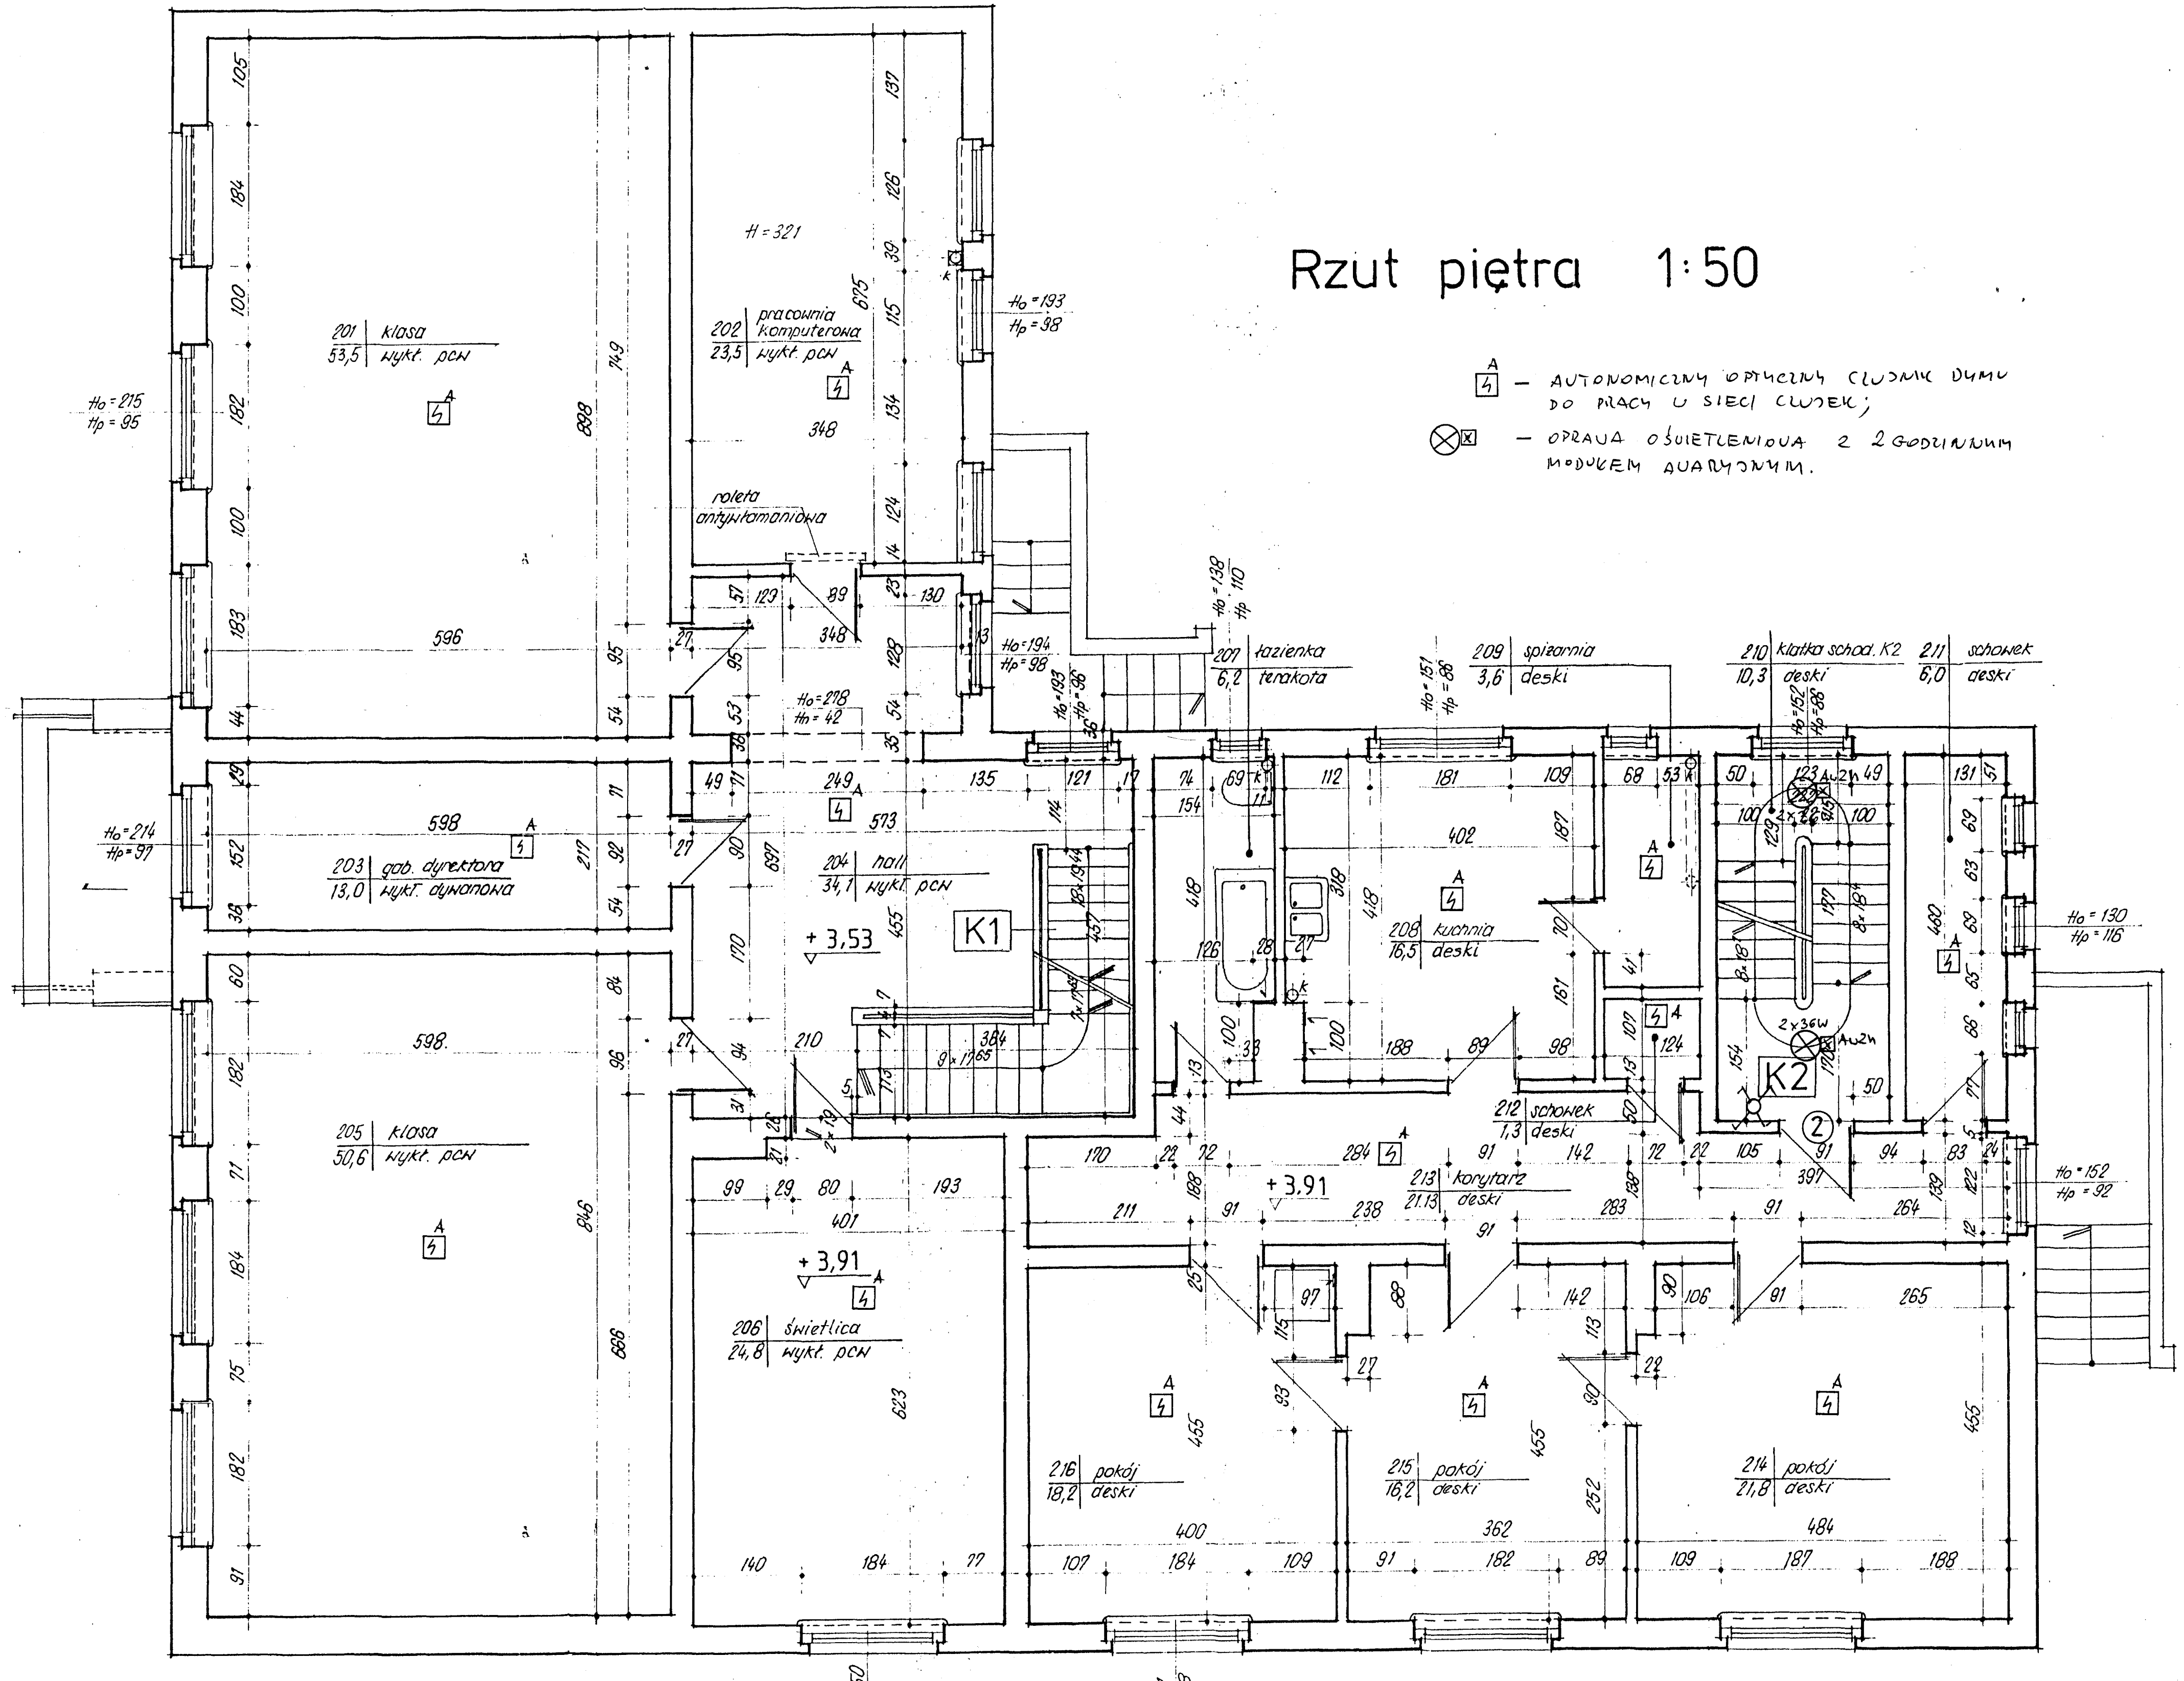


Rzut piętca 1:50

-  - AUTONOMICZNY ODPYCHNIK CIŚNIKI DYMU DO PRACY U SIECI CIŚNIEK;
-  - OPRAWA OŚWIETLENIA Z 2 GODZINNYM MODUŁEM AWARYJNYM.



UWAGA 1
 1. OPRAWY KAŻDĄ PRZEWODĄ WDYP 4x1,5/250V DO ISTNIEJĄCEJ INSTALACJI OŚWIETLENIA;
 2. AUTONOMICZNE CIŚNIKI DYMU KAŻDĄ W SIEĆ PRZEWODEM WDYP 3x0,5;
 3. CIŚNIKI I ELEMENTY SYSTEMU ODDYMIANIA CERTYFIKOWANE DO SYSTEMU PPOŻ.

Projekt remontu korytarza poddasza i klatek schodowych w budynku Szkoły Podstawowej Nr 2 przy ul. Cisowej 2 w Policach		
Branża	Elektryczna	03.2011
Tytuł rys.	Rzut piętca 1:50	2
Projektant	mgr inż. Adam Białczewski	ZAP/0068/POOE/07